




# My Milla 20


Spetsifikatsioonileht

[www.mycabin.ee](http://www.mycabin.ee)

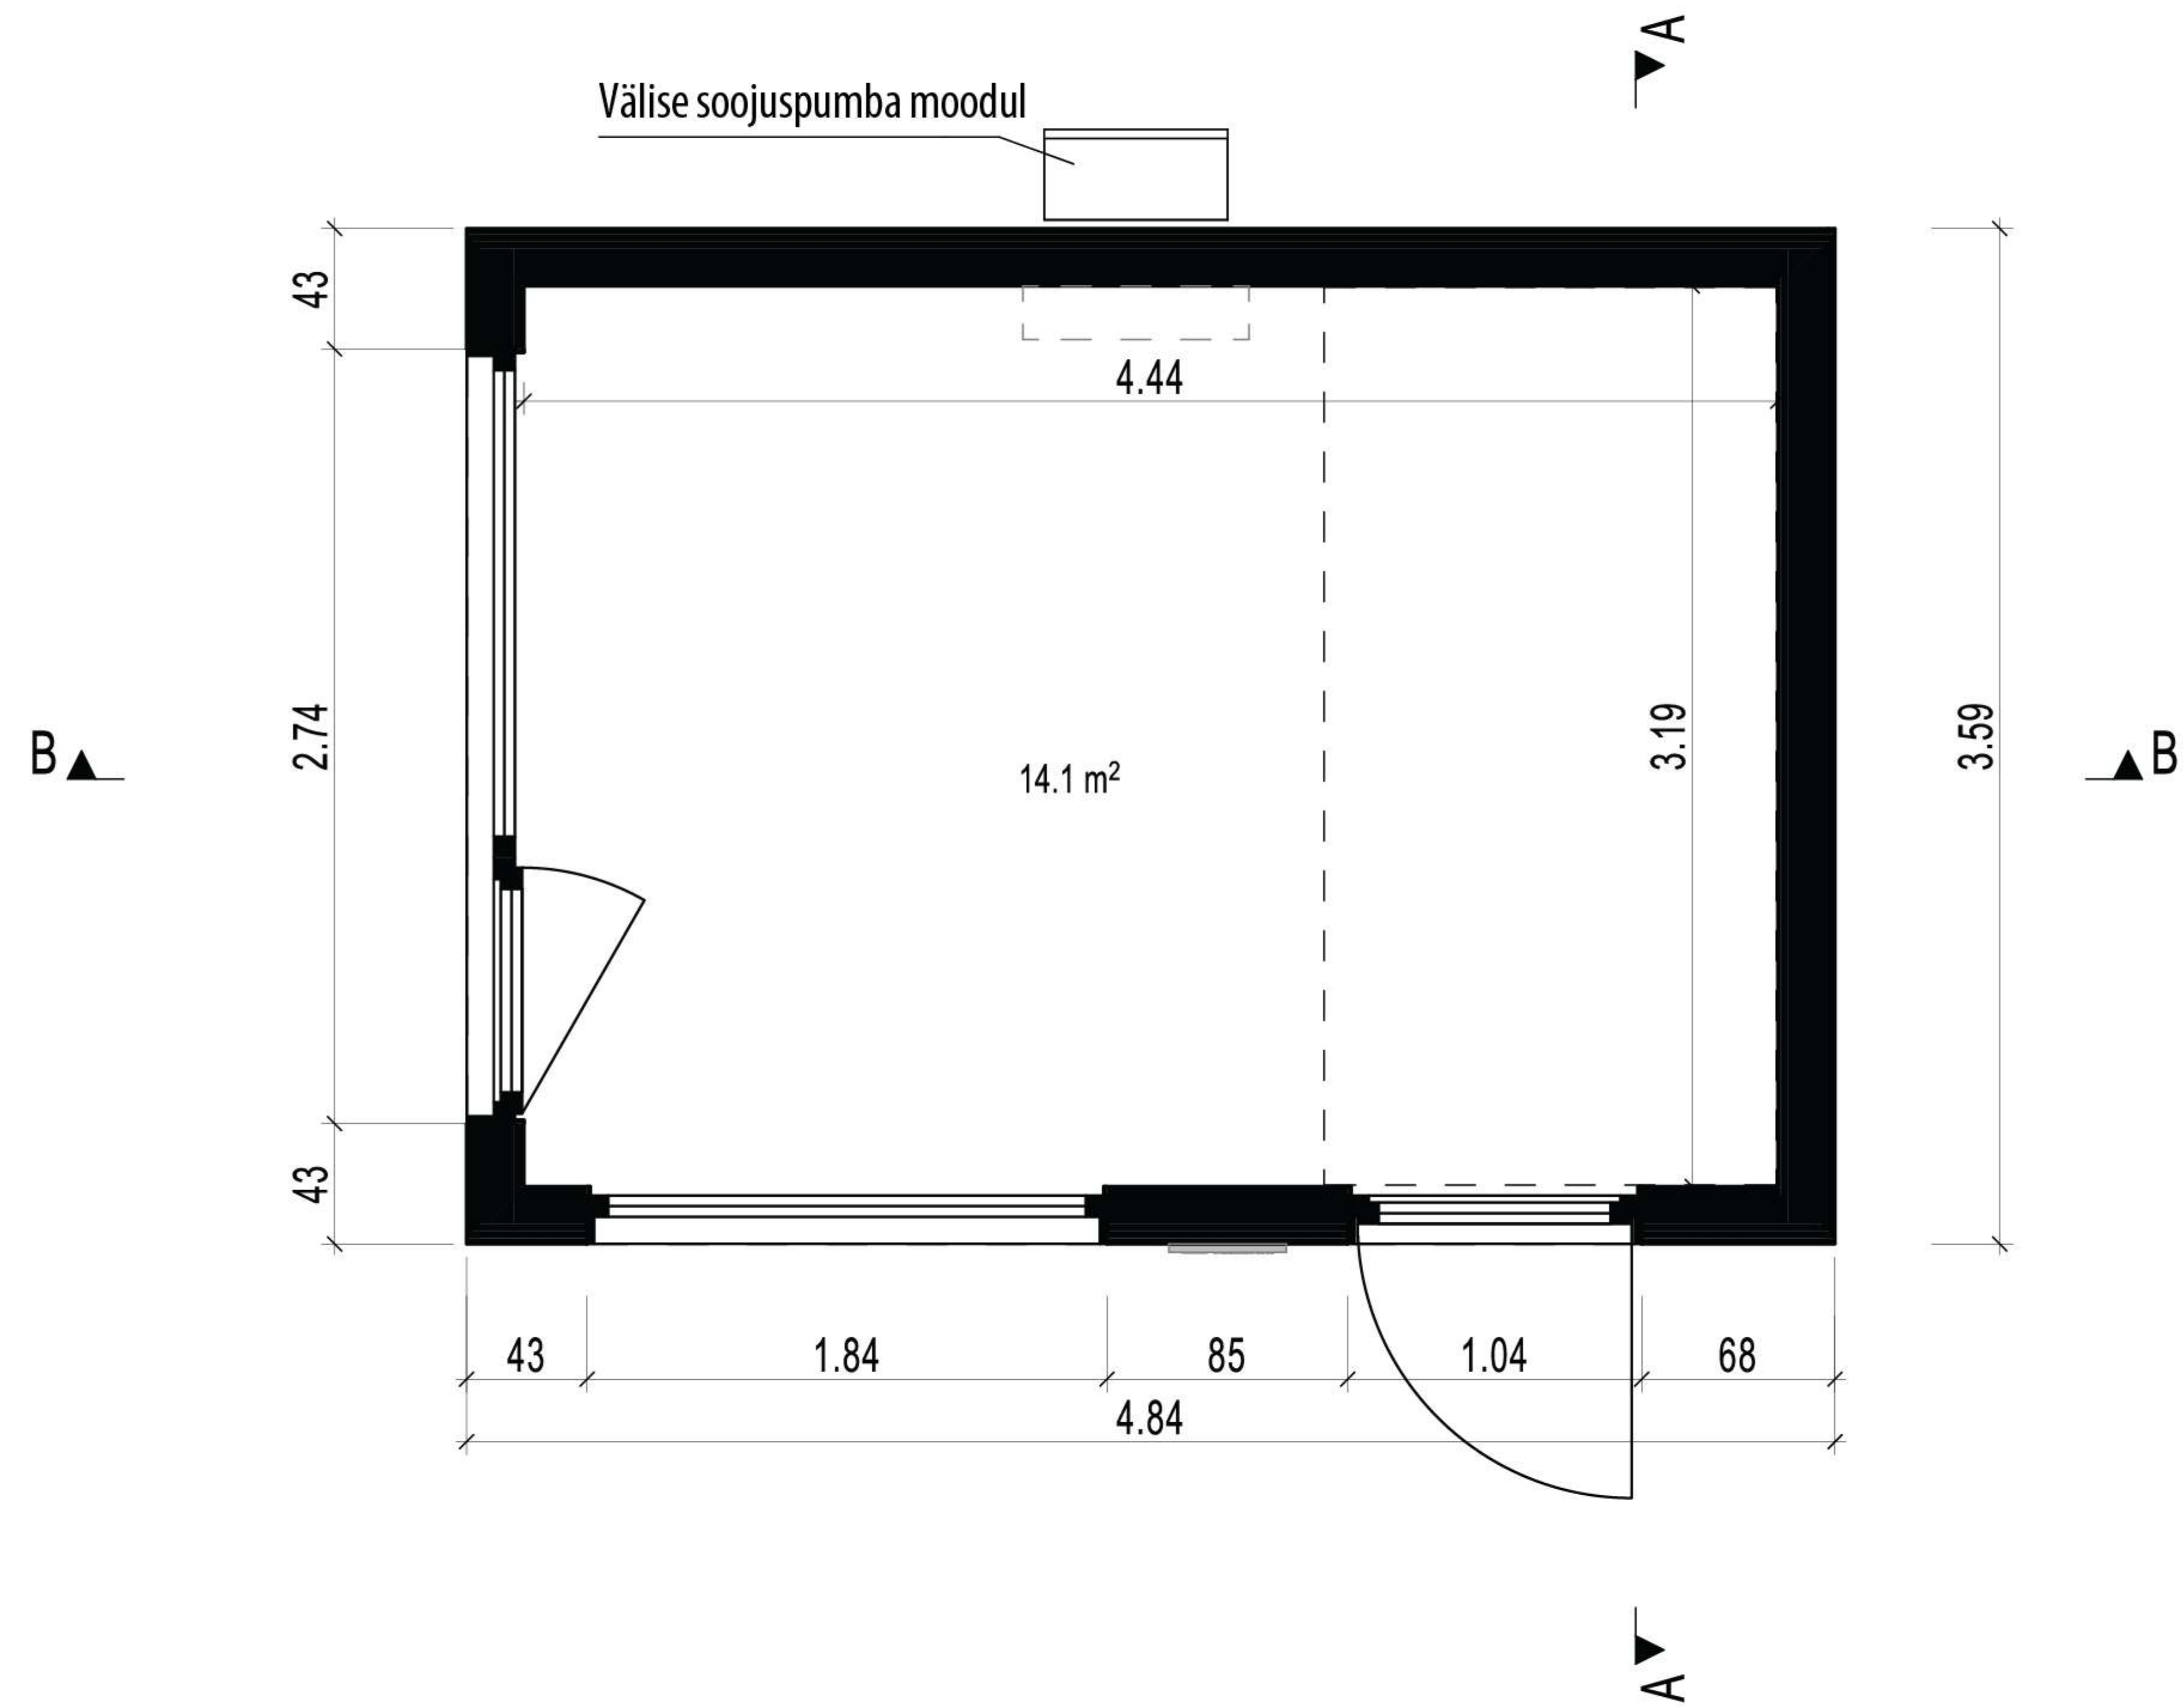

1:50 @A4  
1. korrus

**My Milla 20**

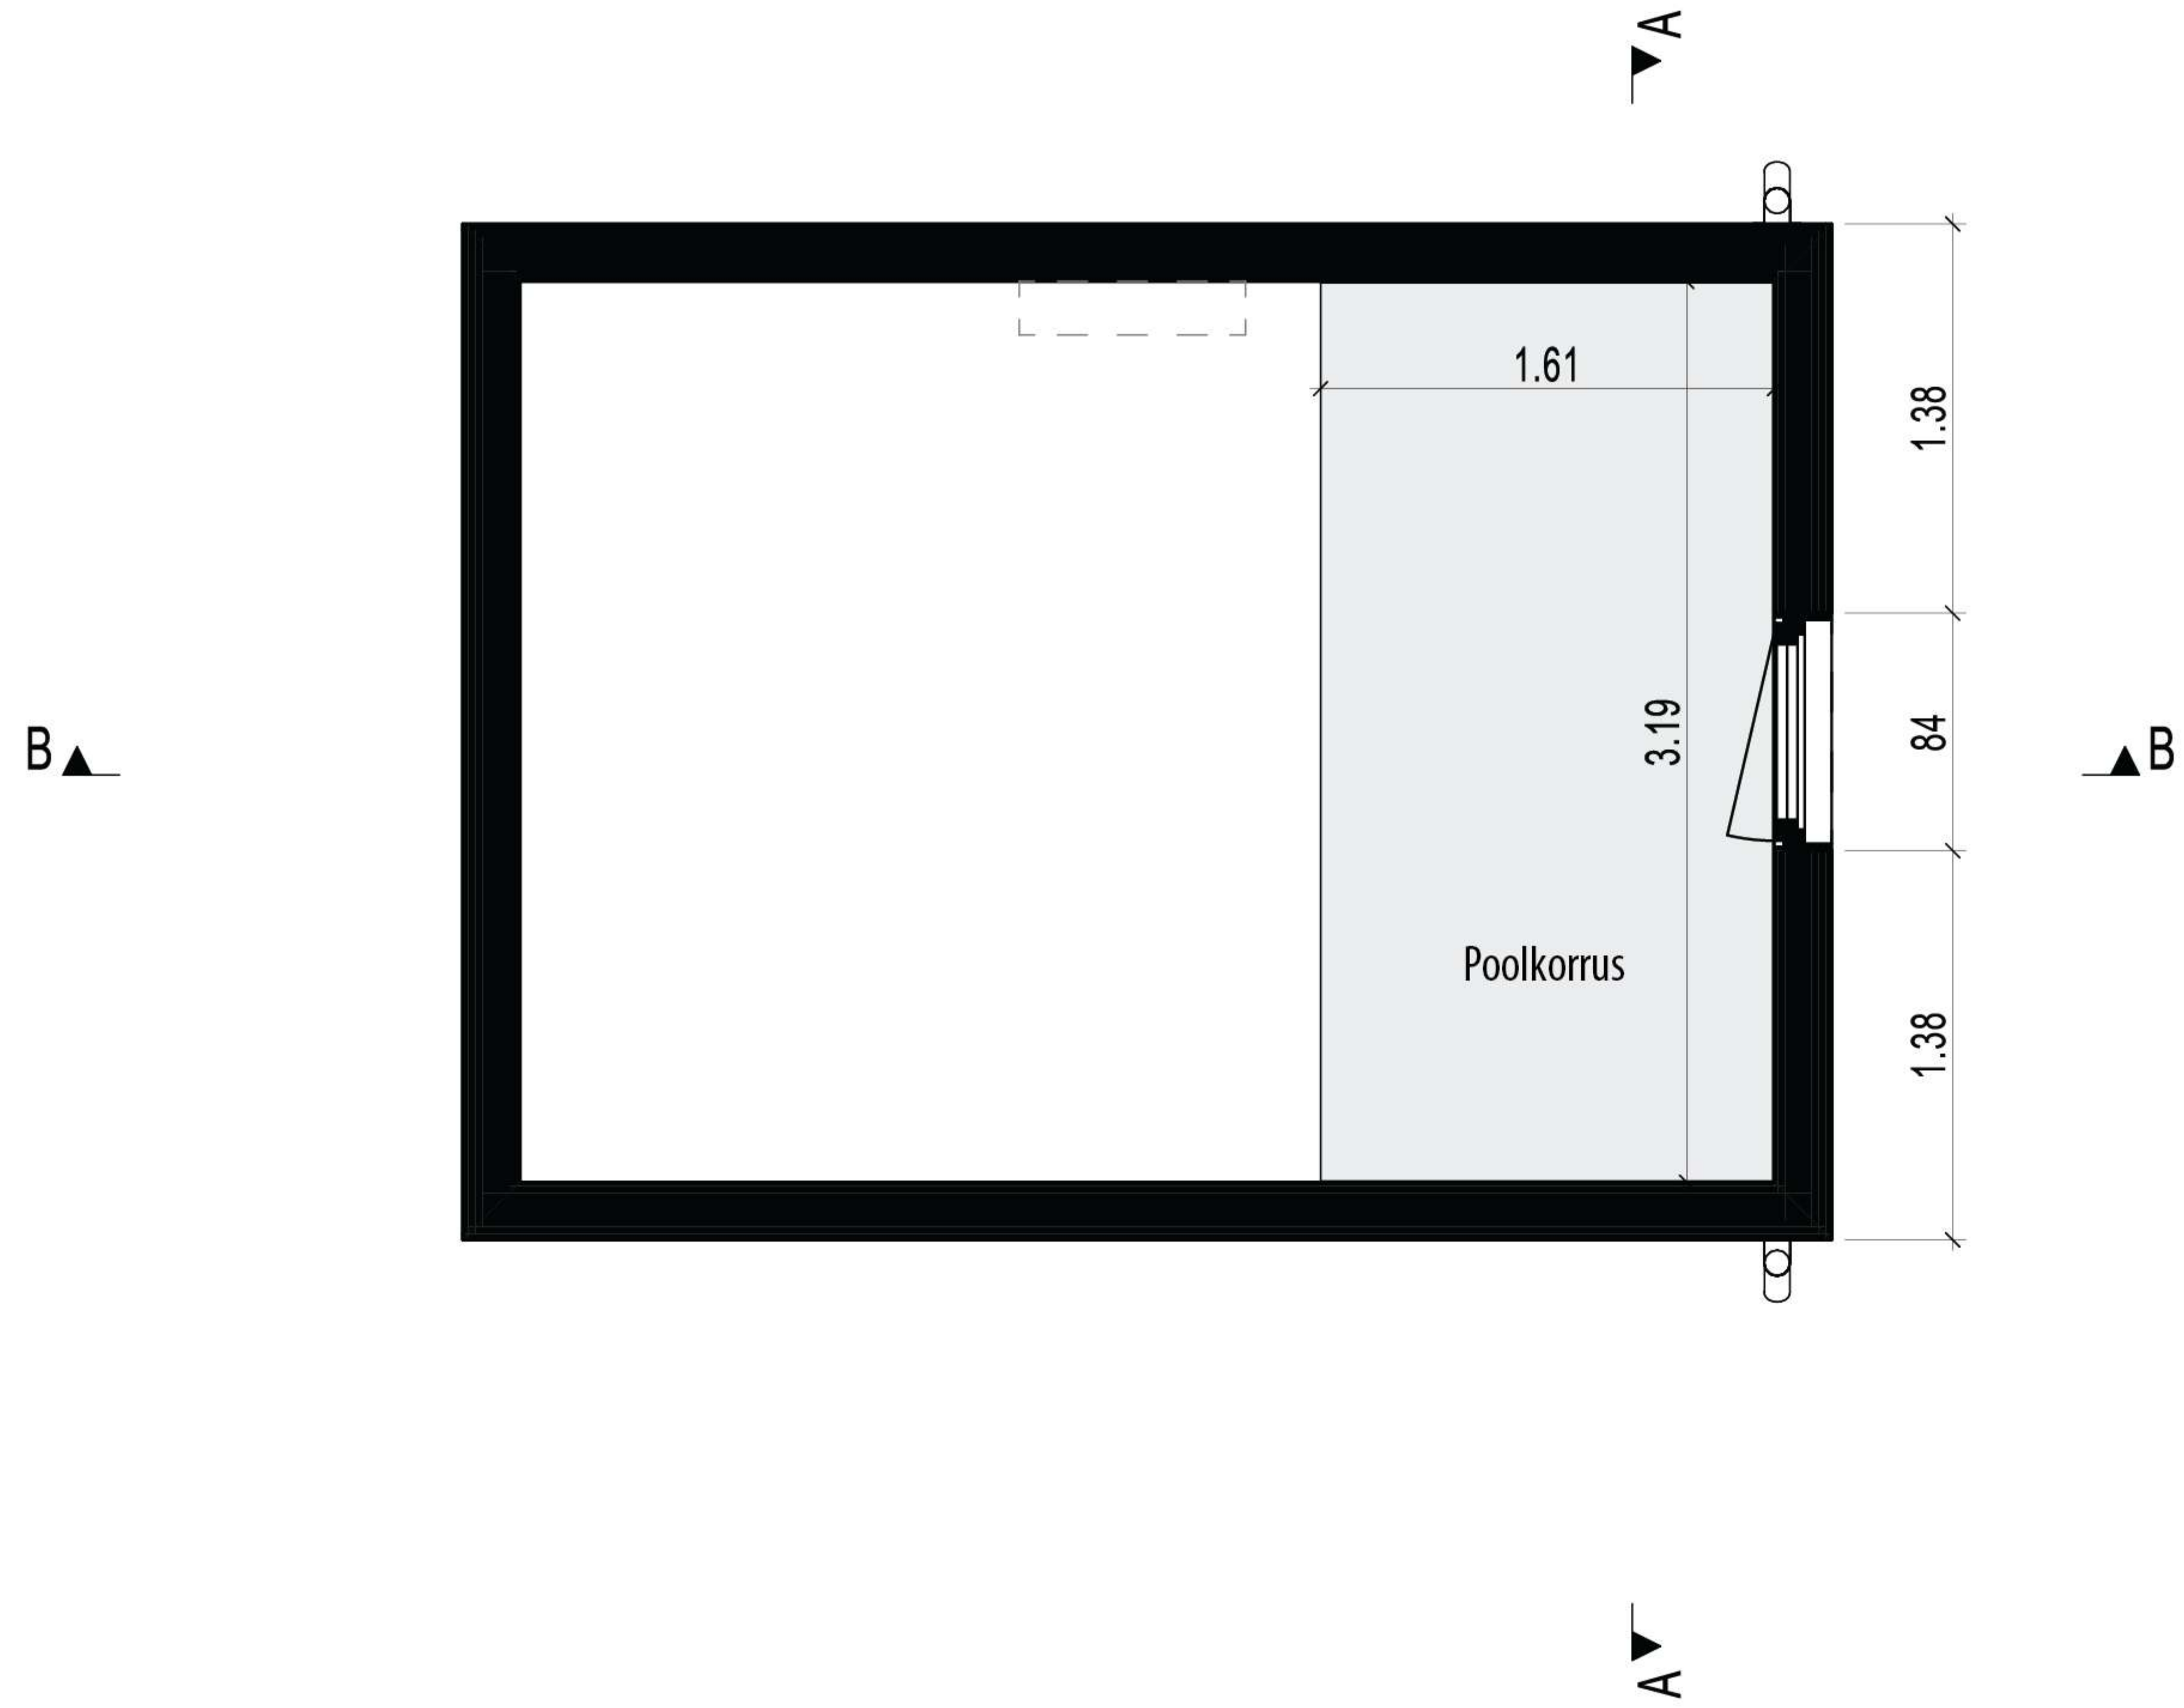

1:50 @A4  
2. korrus


**My Milla 20**




F1 FASSAAD 1:75




F2 FASSAAD 1:75

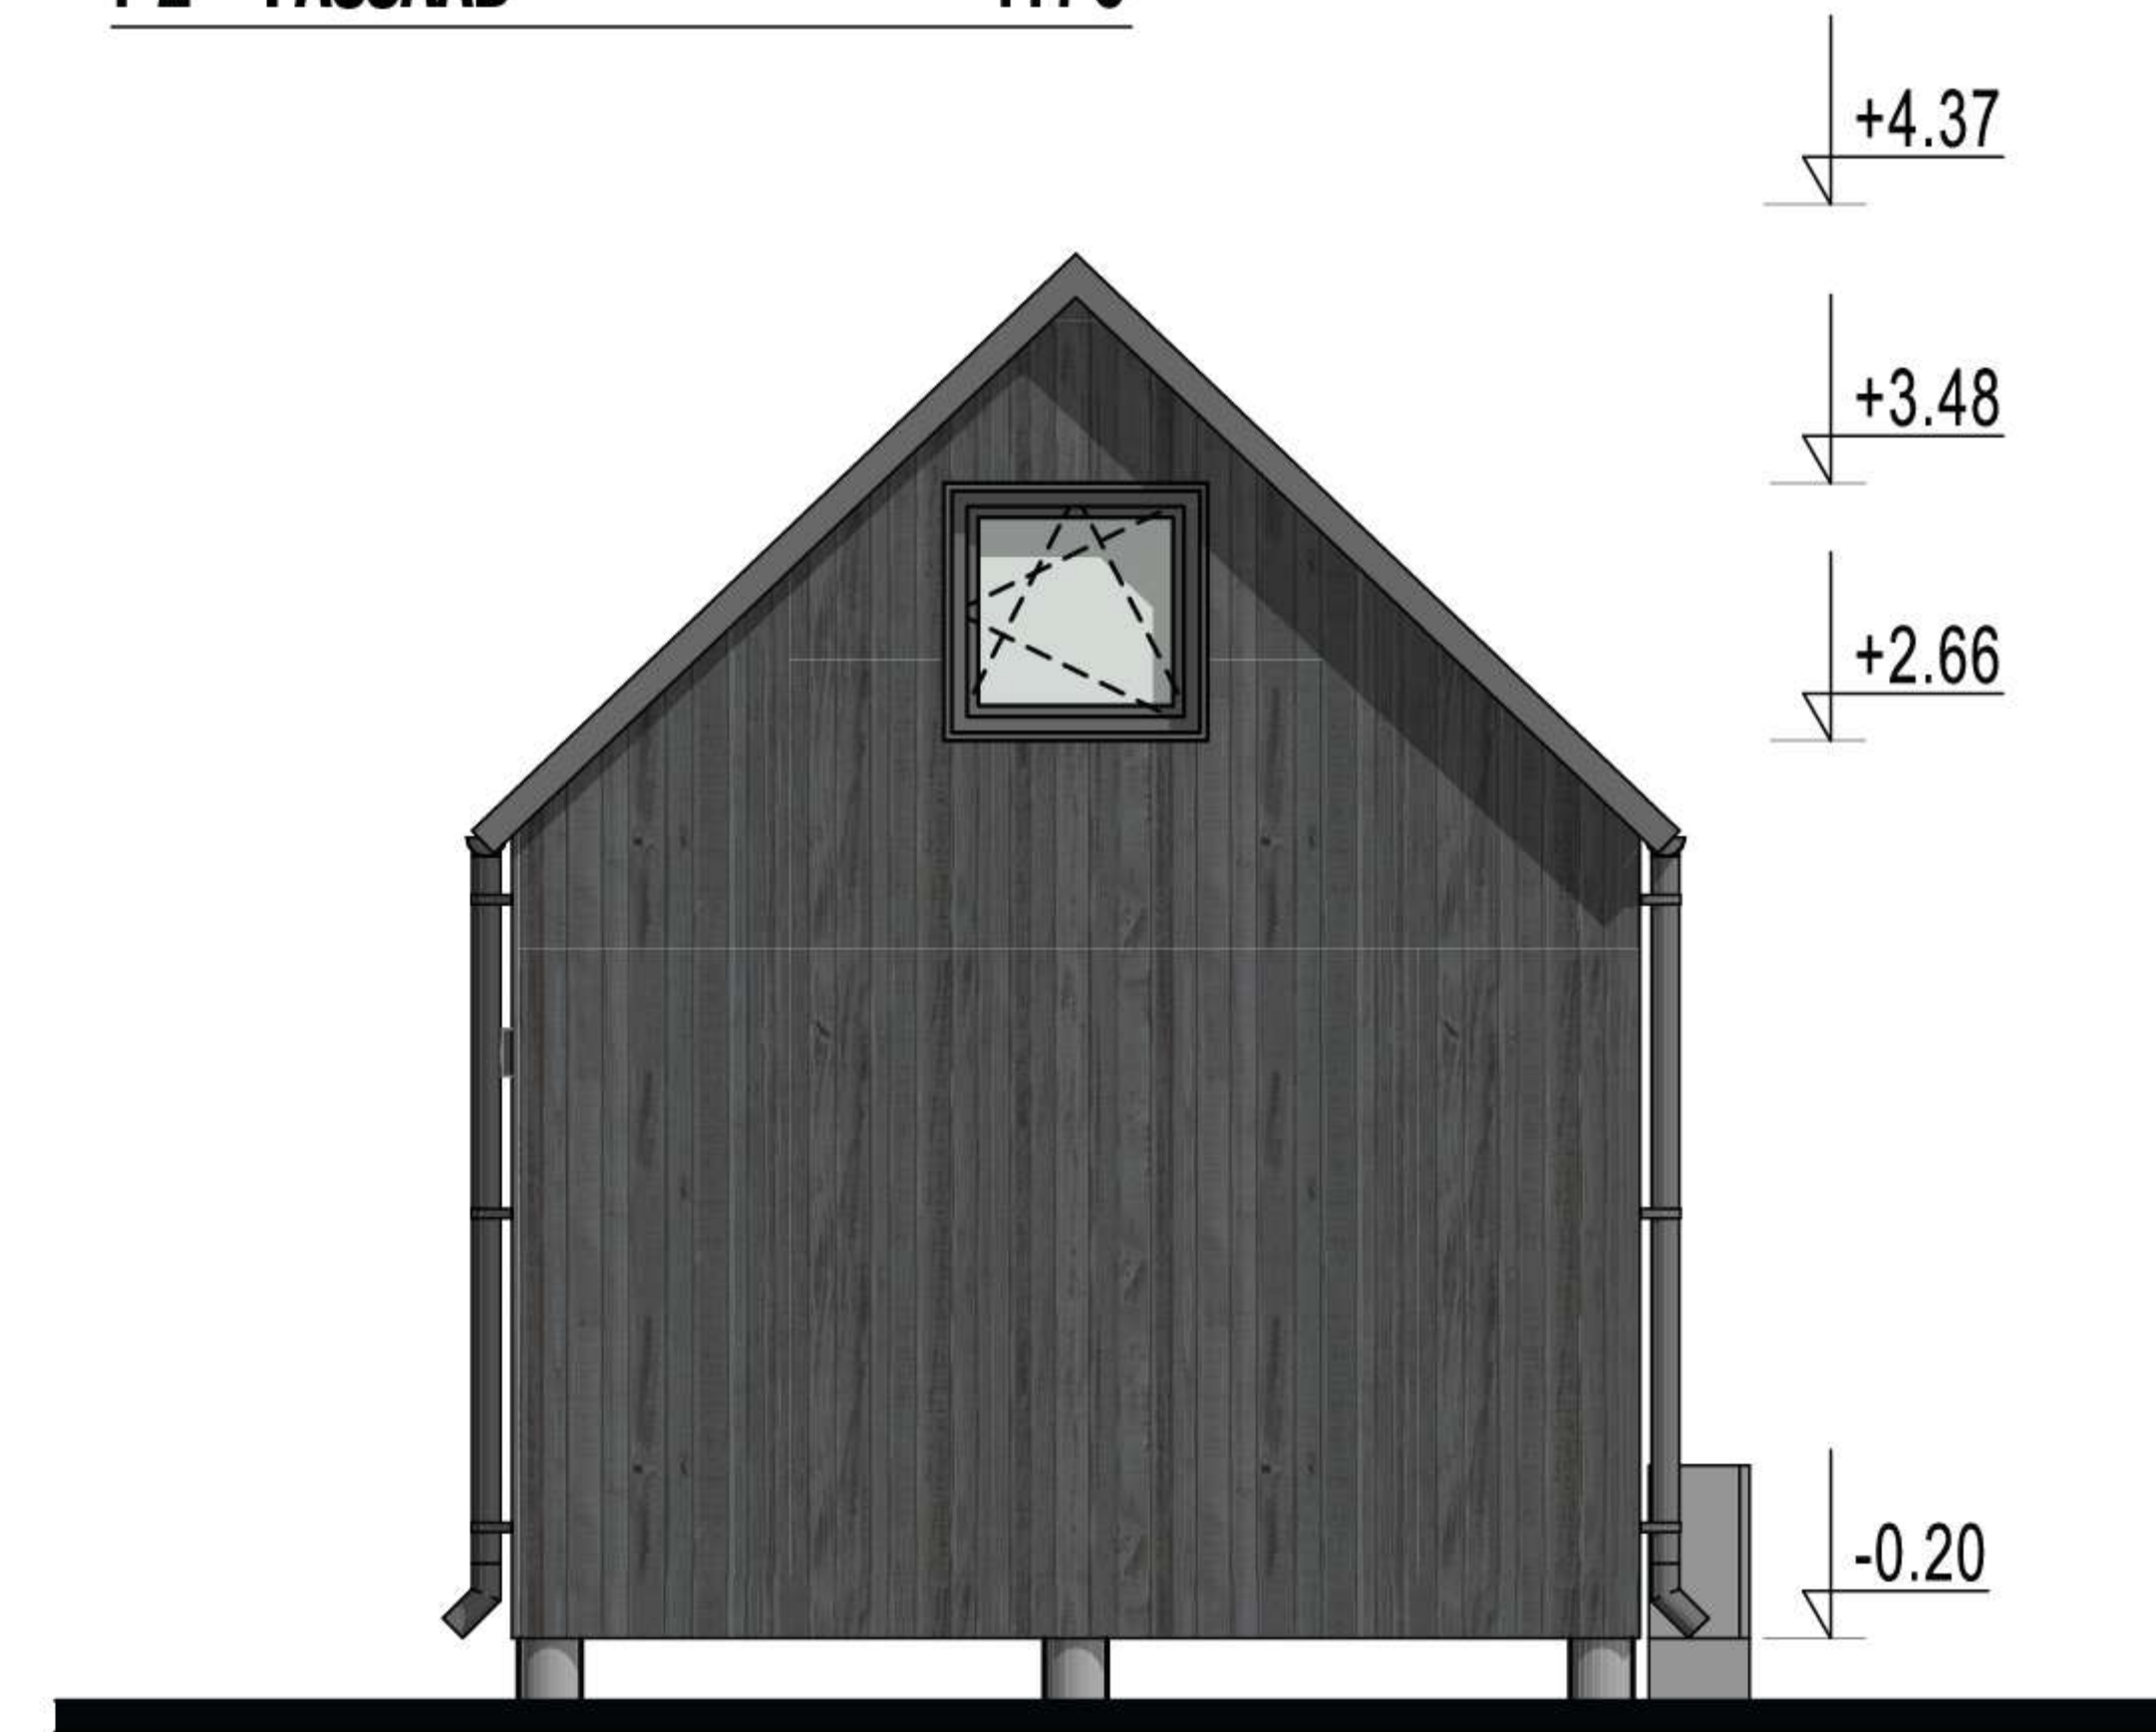

F3 FASSAAD 1:75


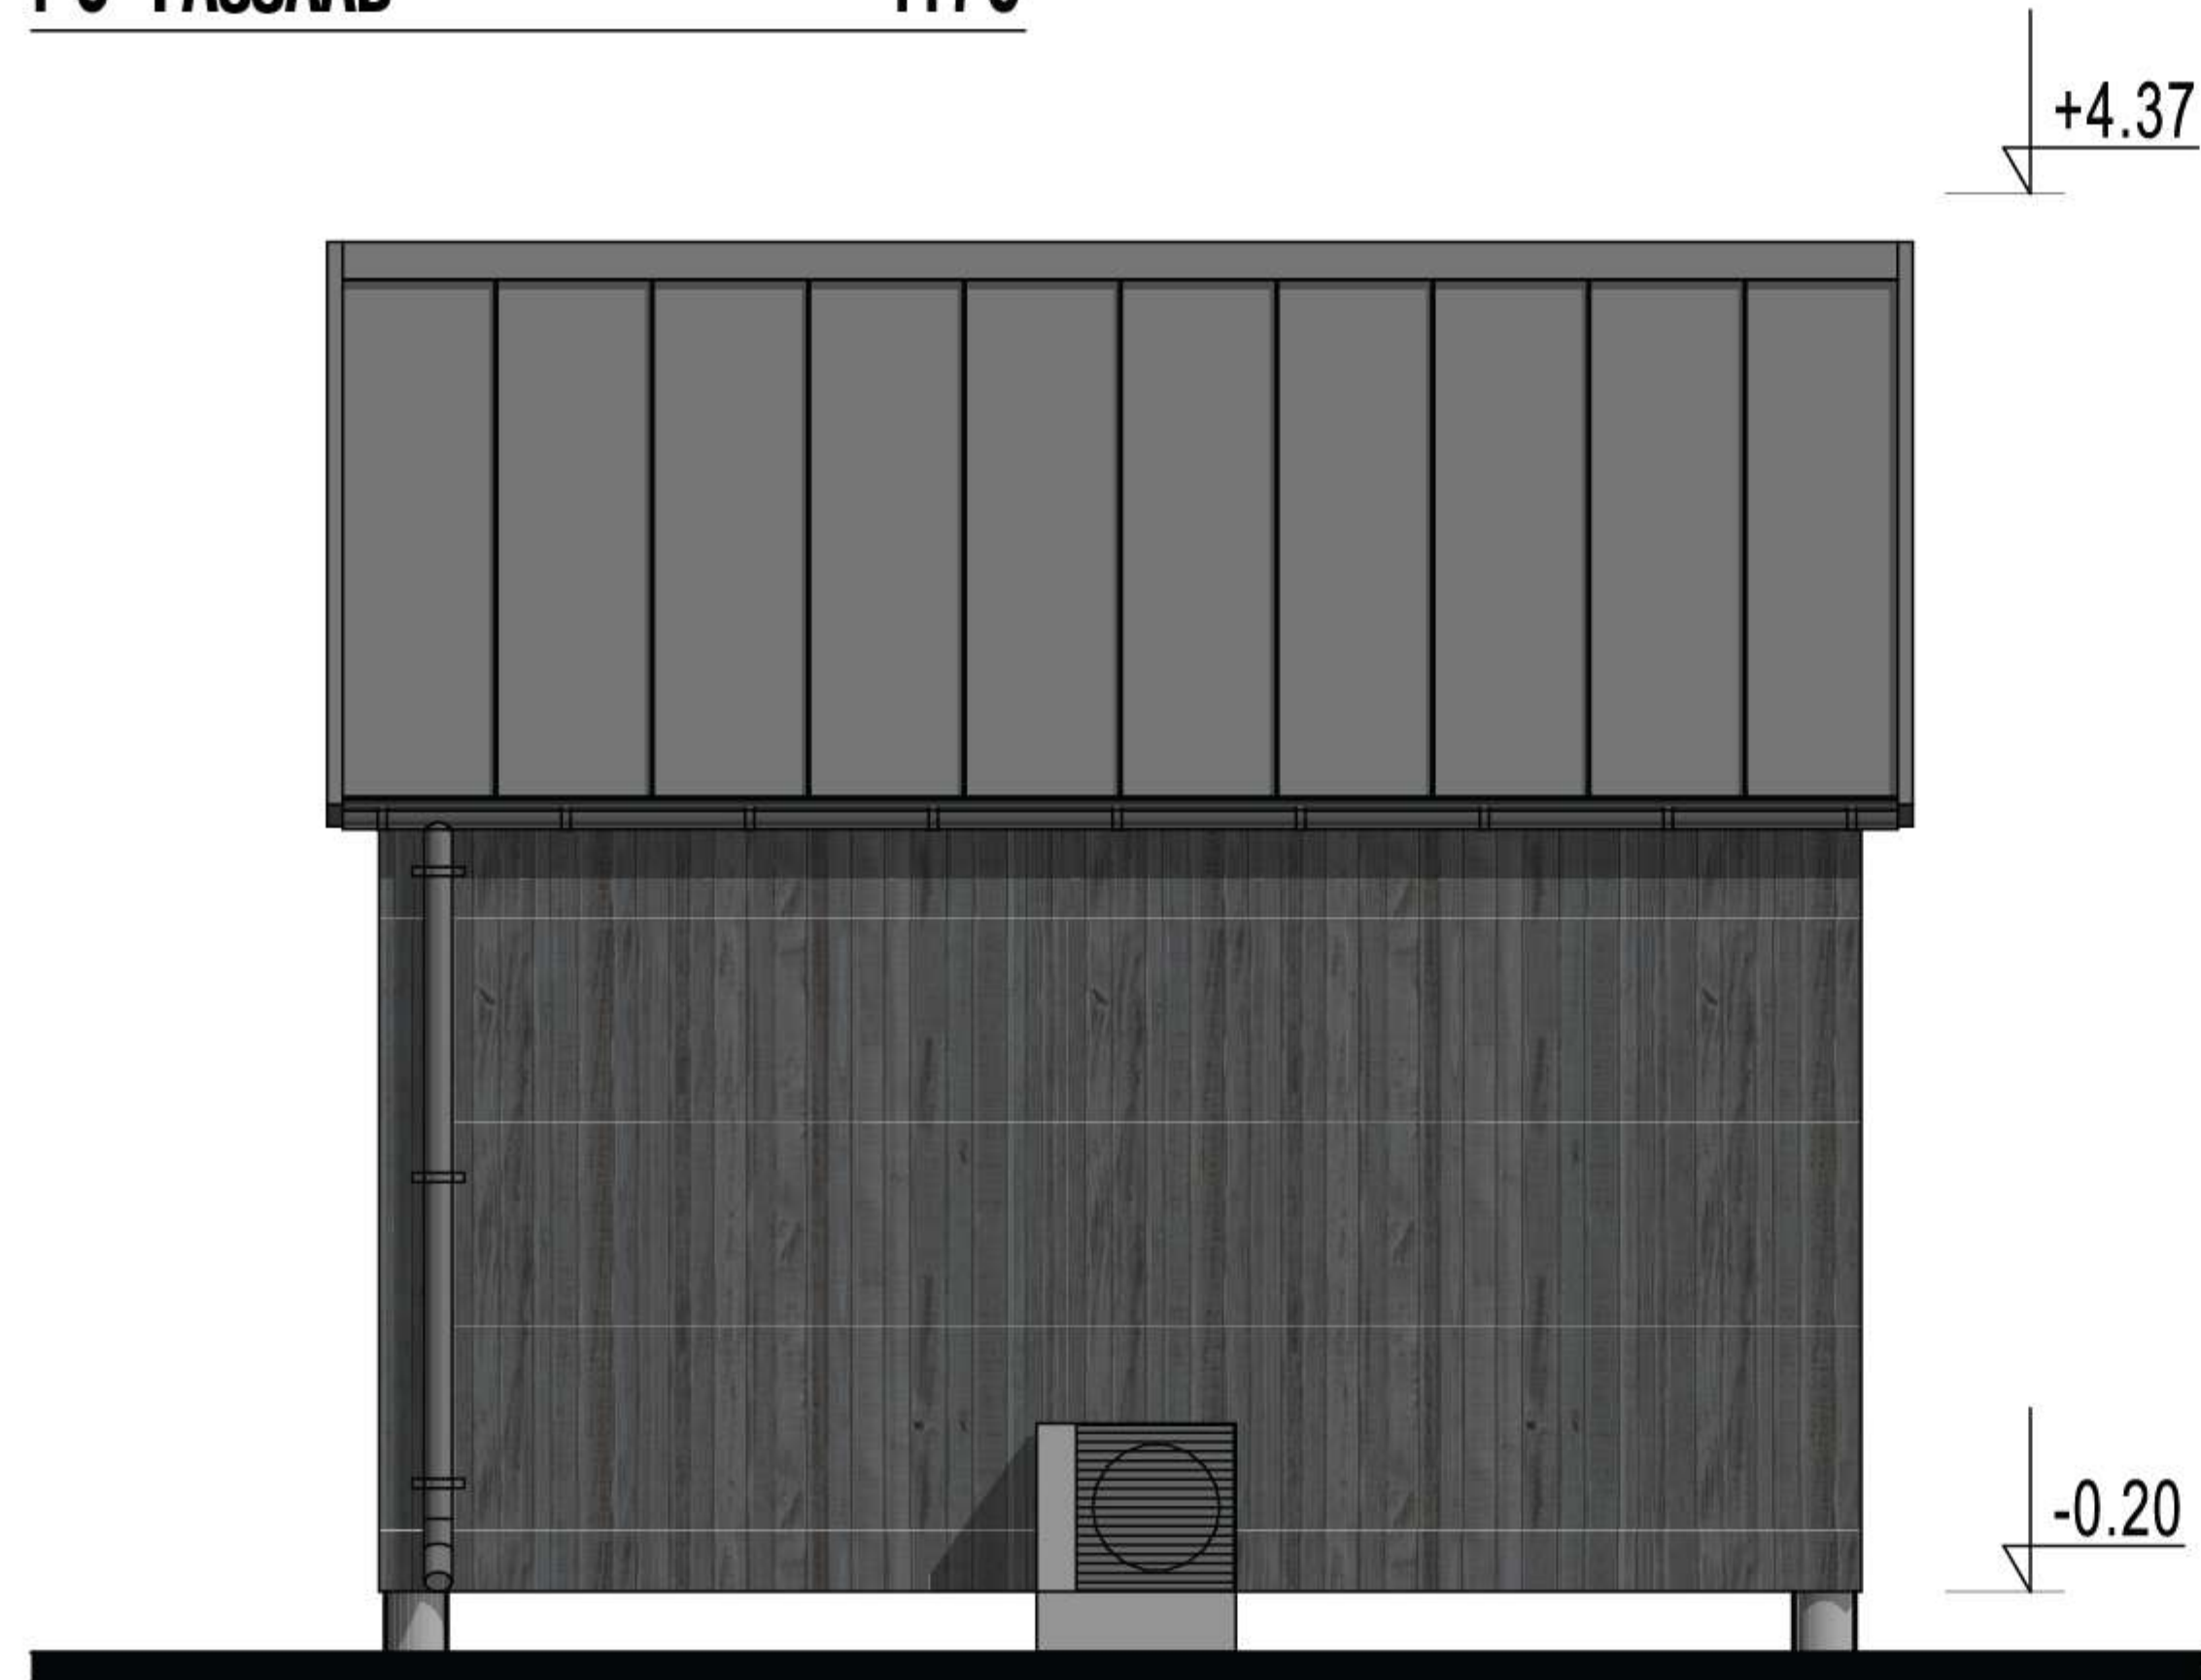


F4 FASSAAD 1:75

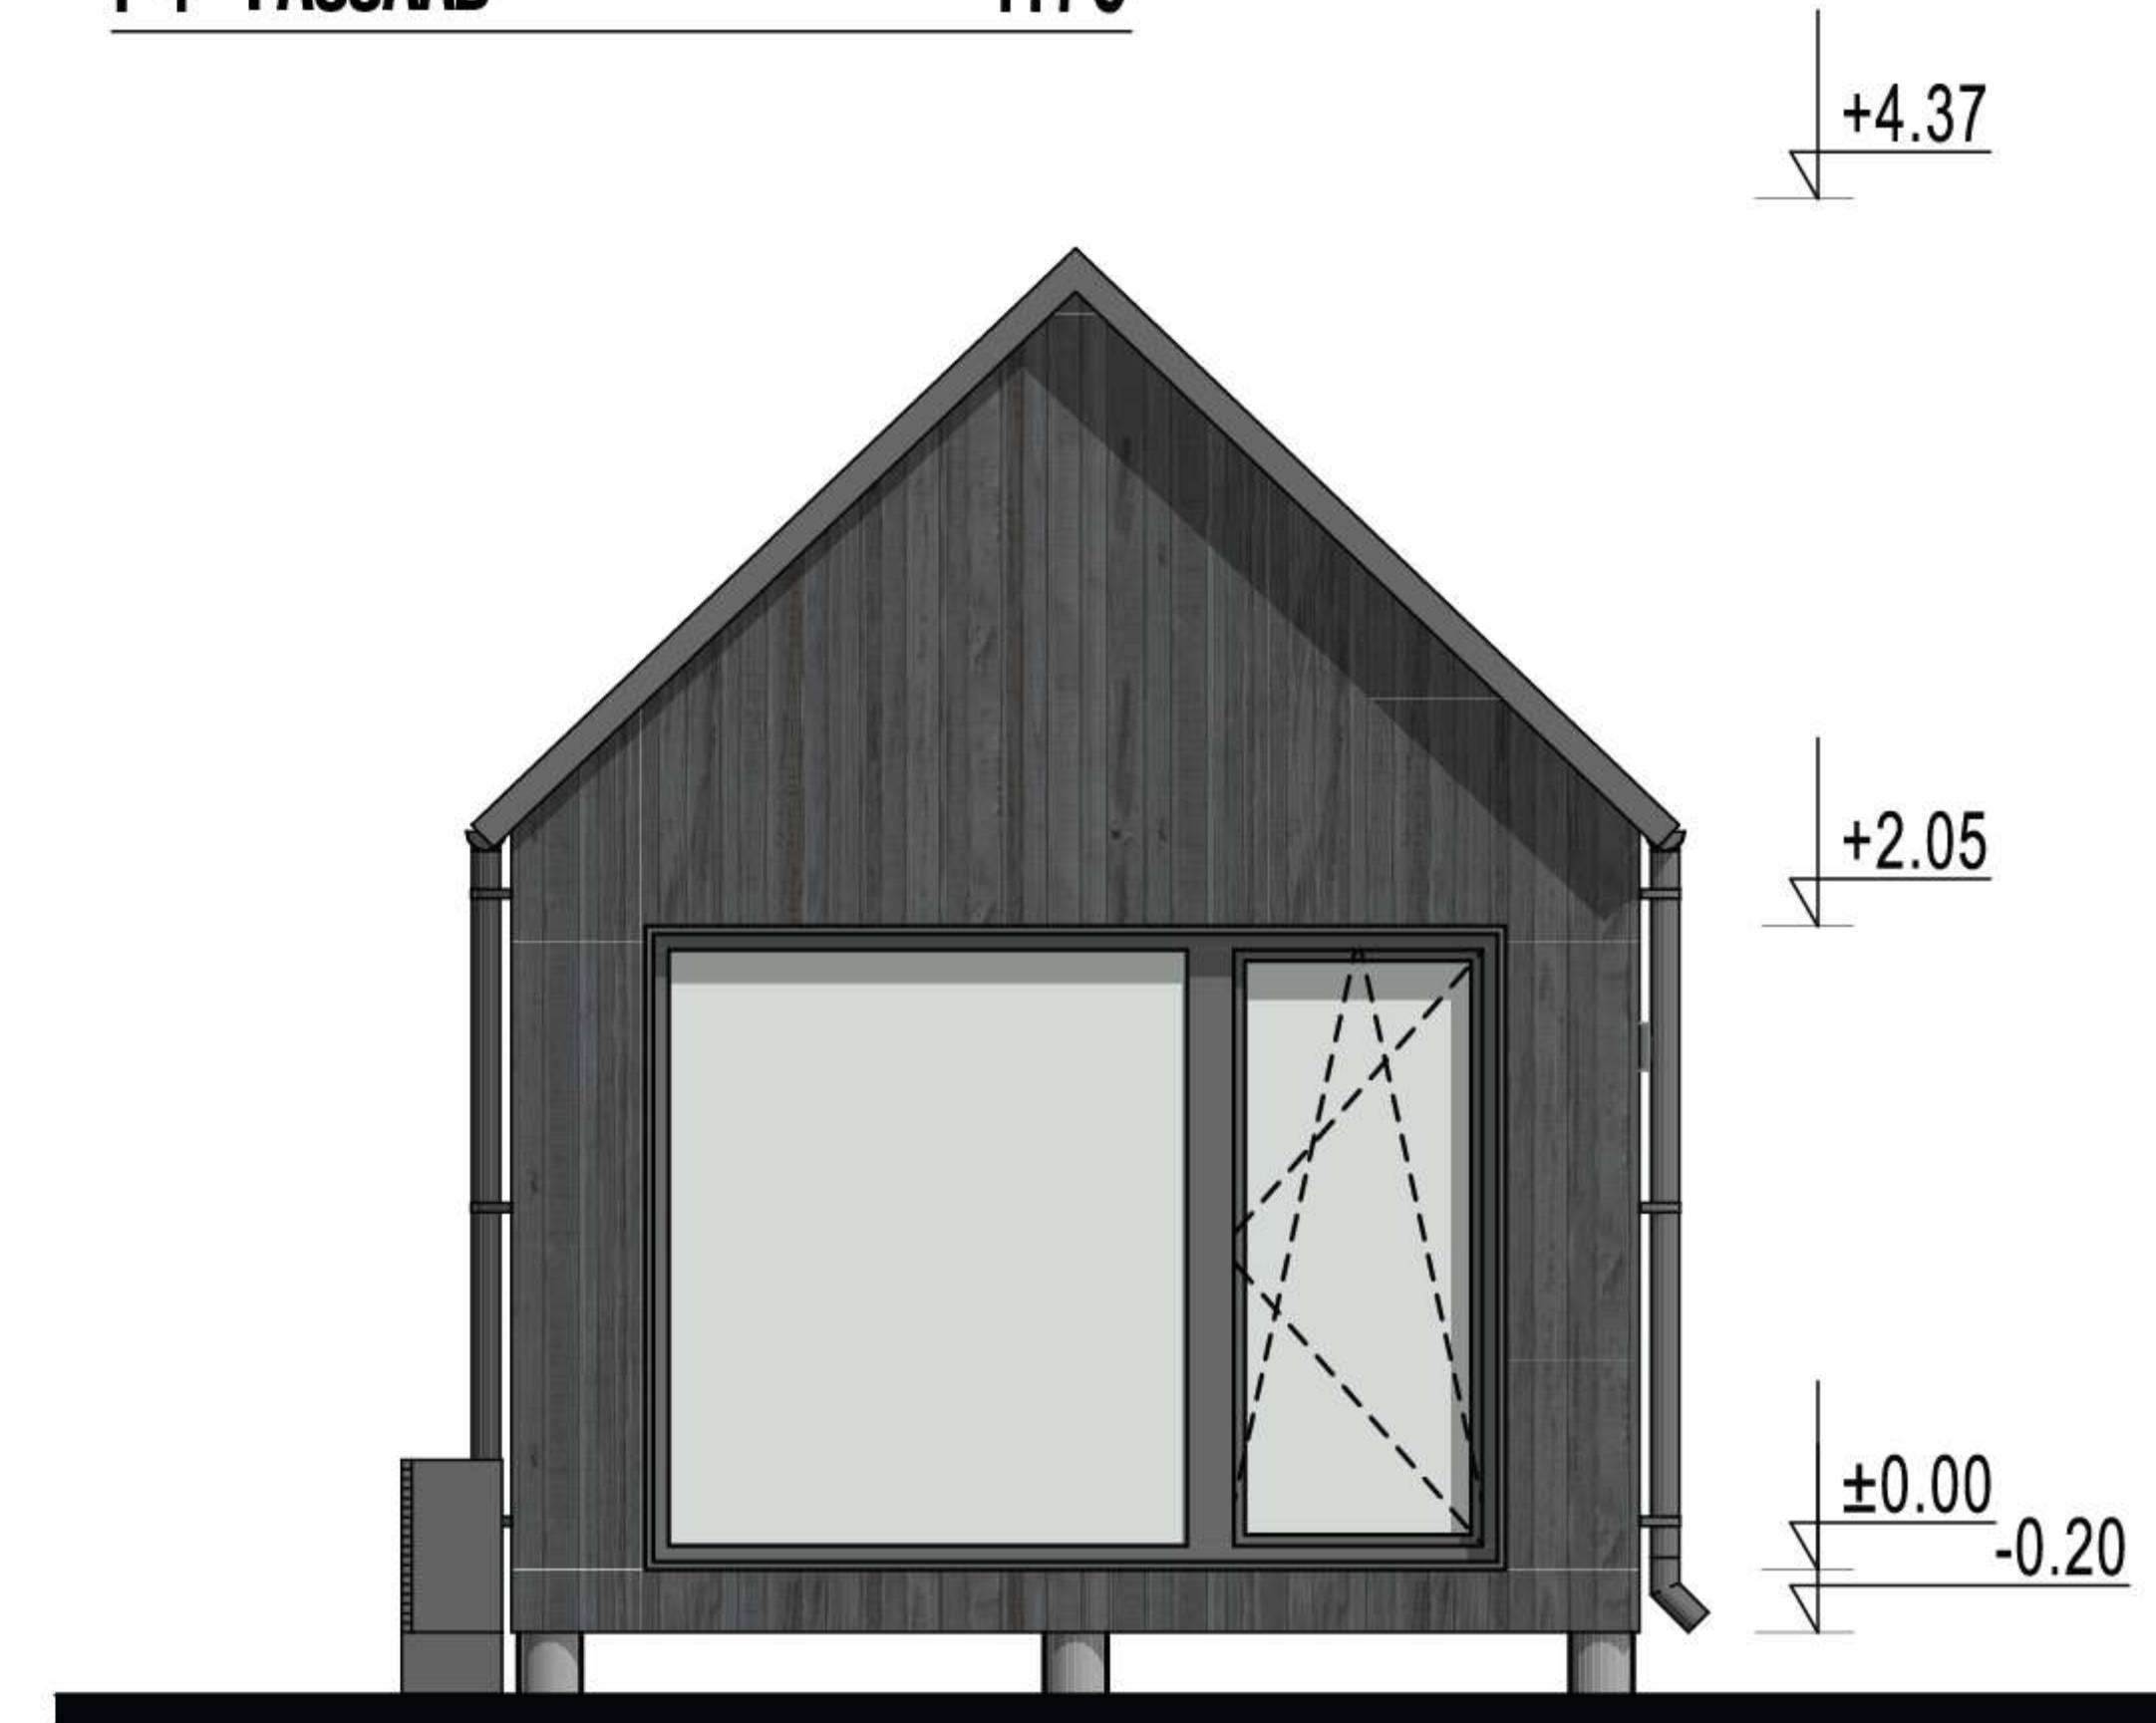

1:75 @A4  
Fassaadid



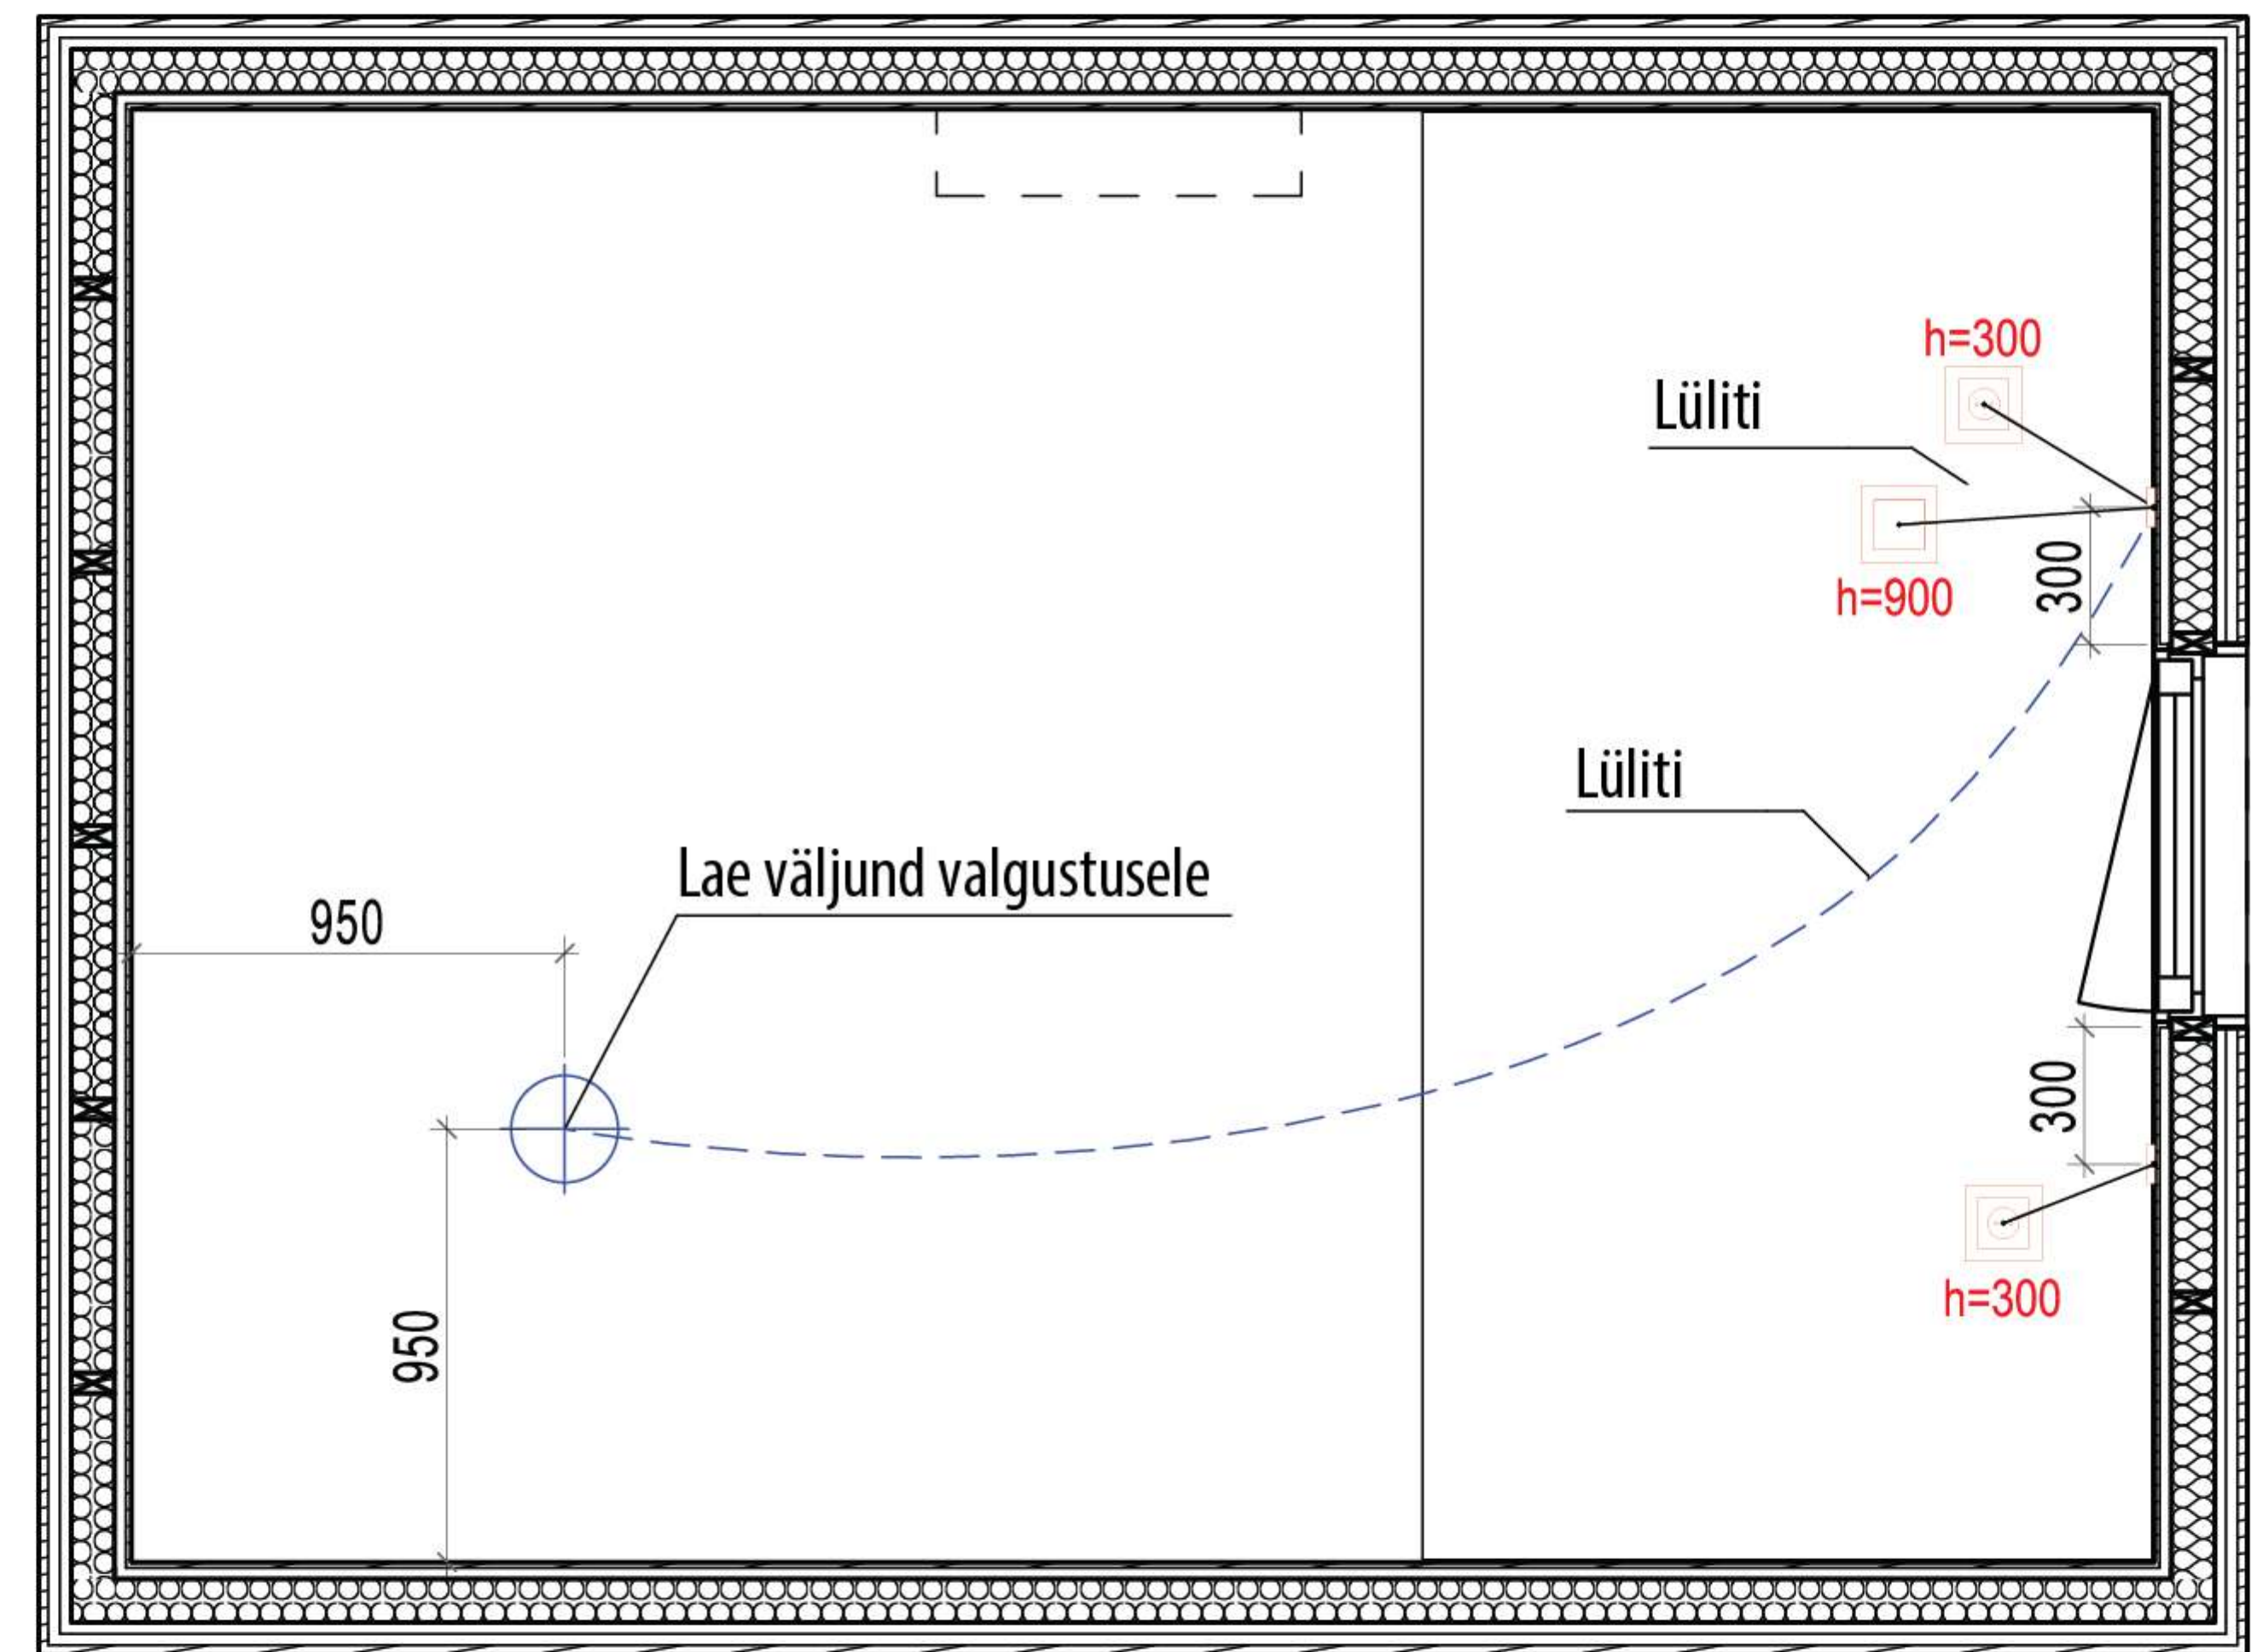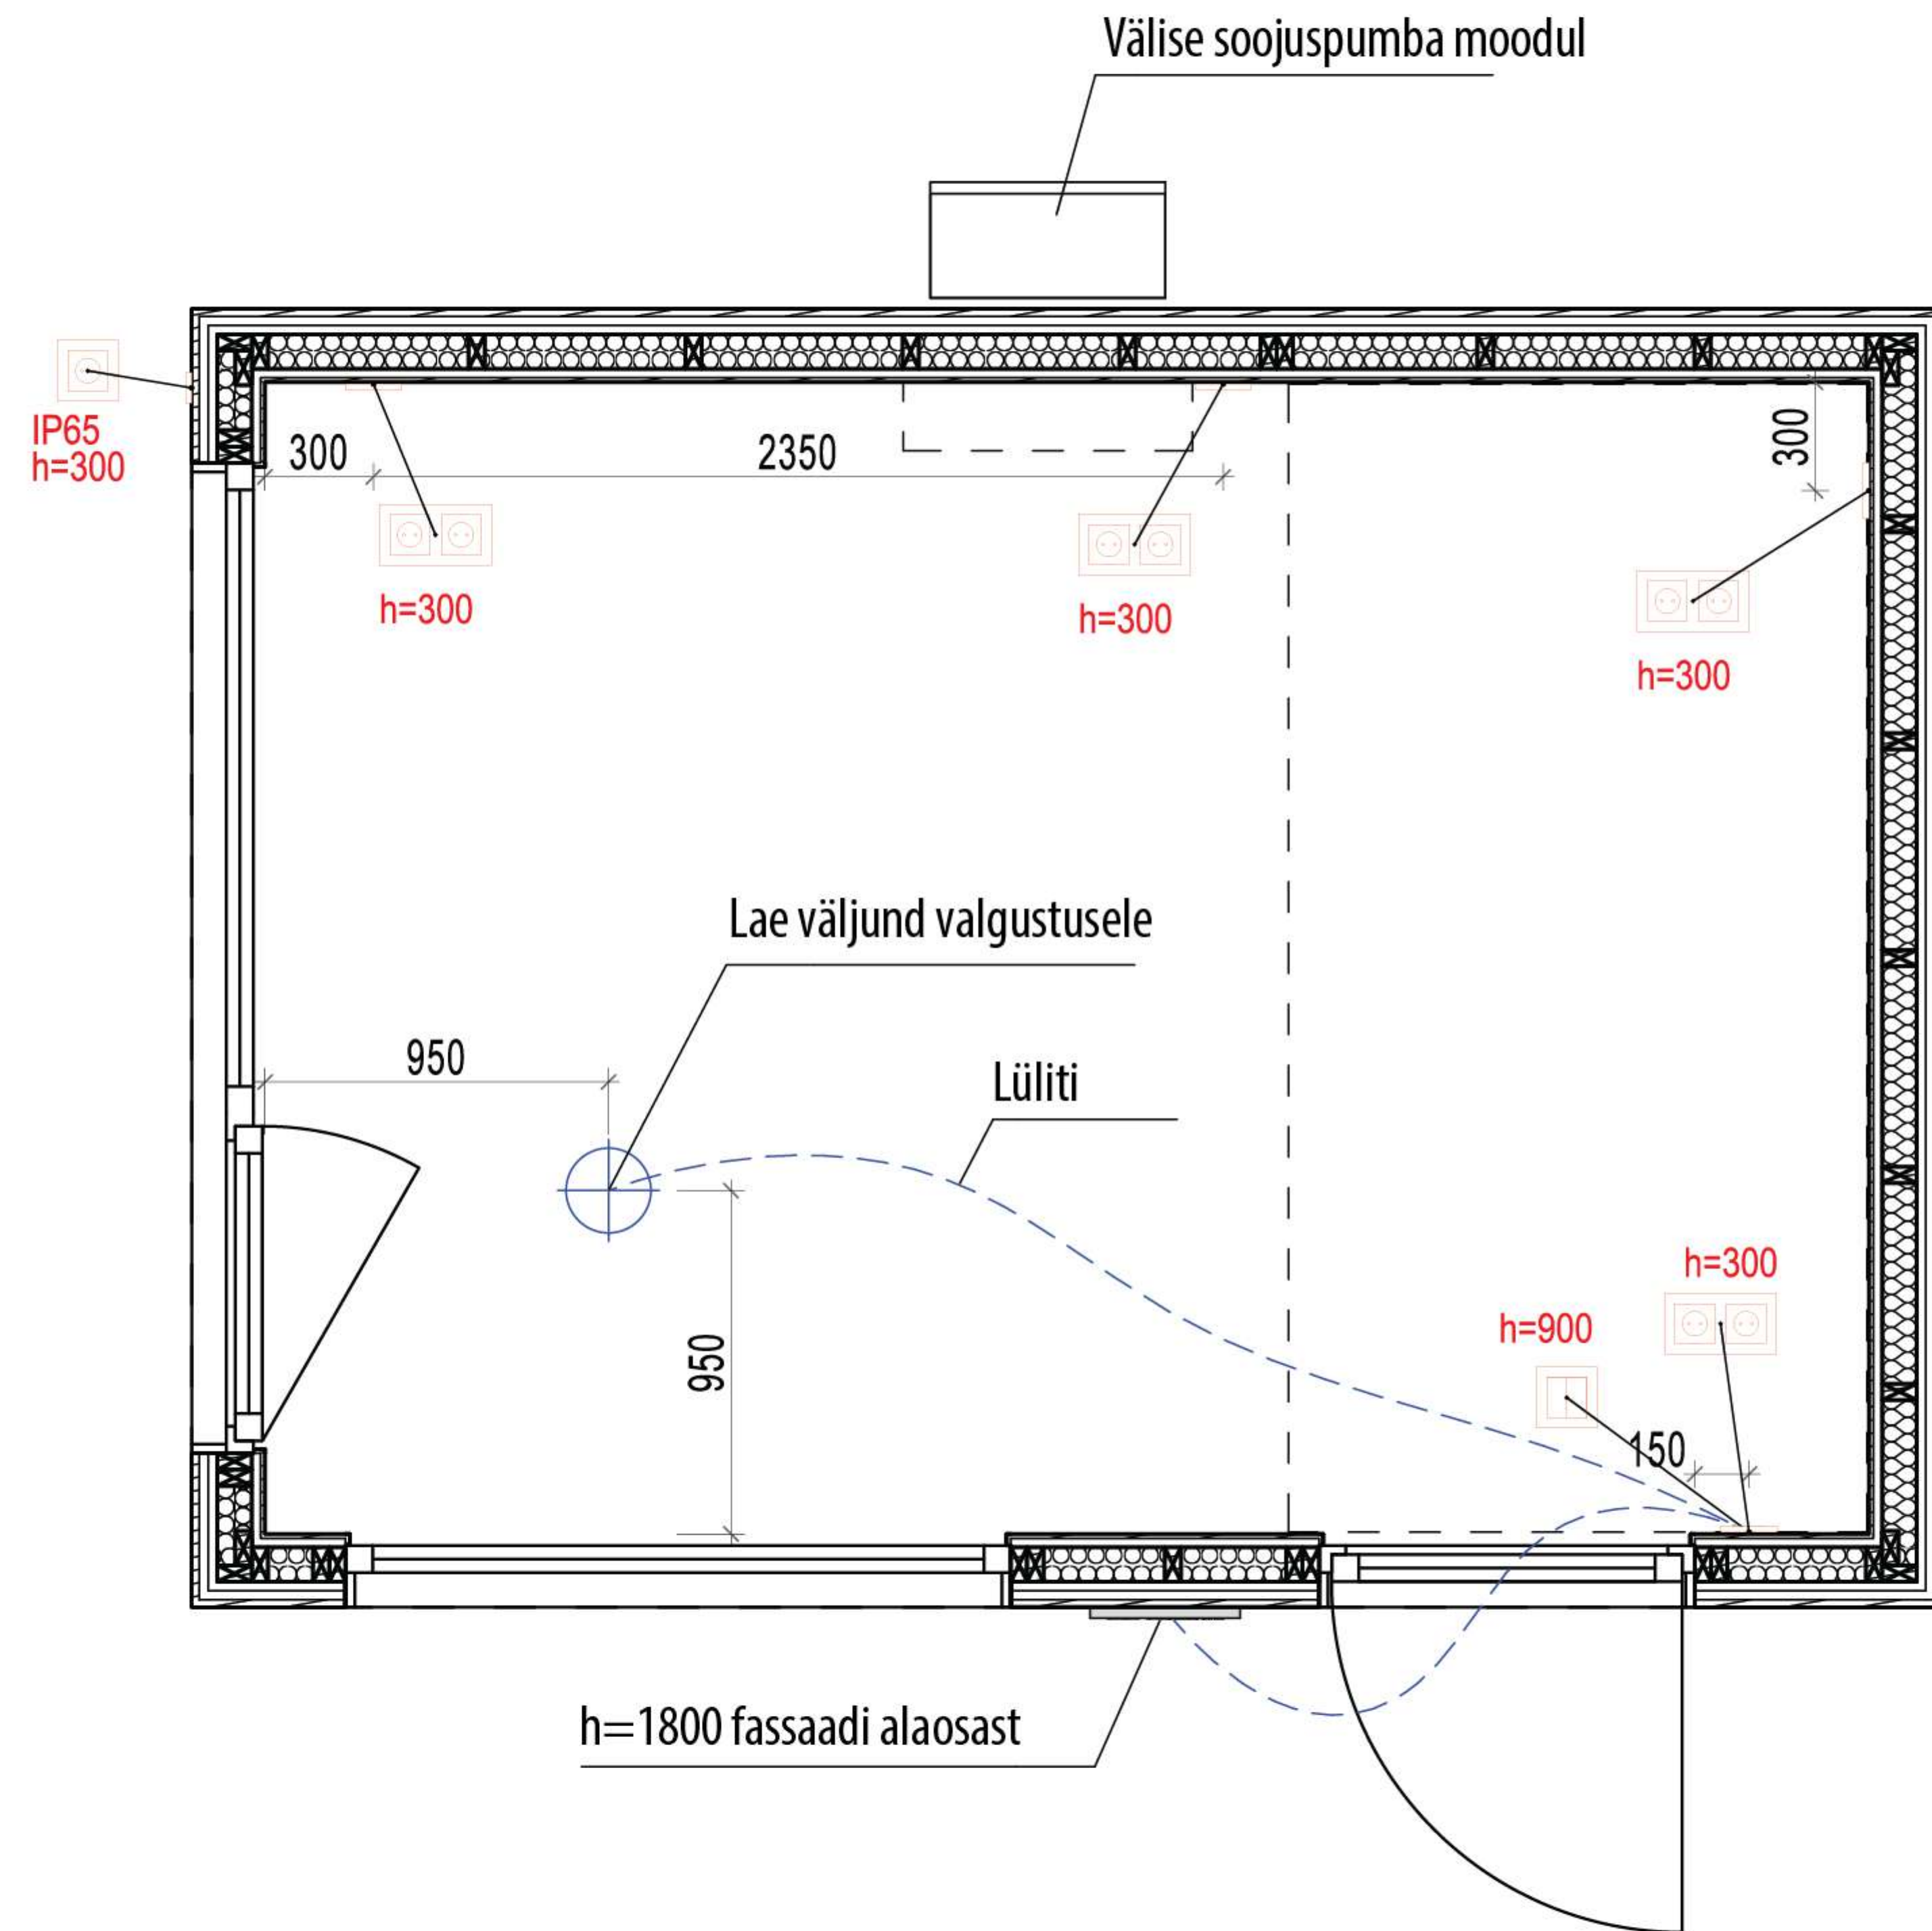


Elektripaigaldise skeemid


**My Milla 20**



A LÖIGE 1:75

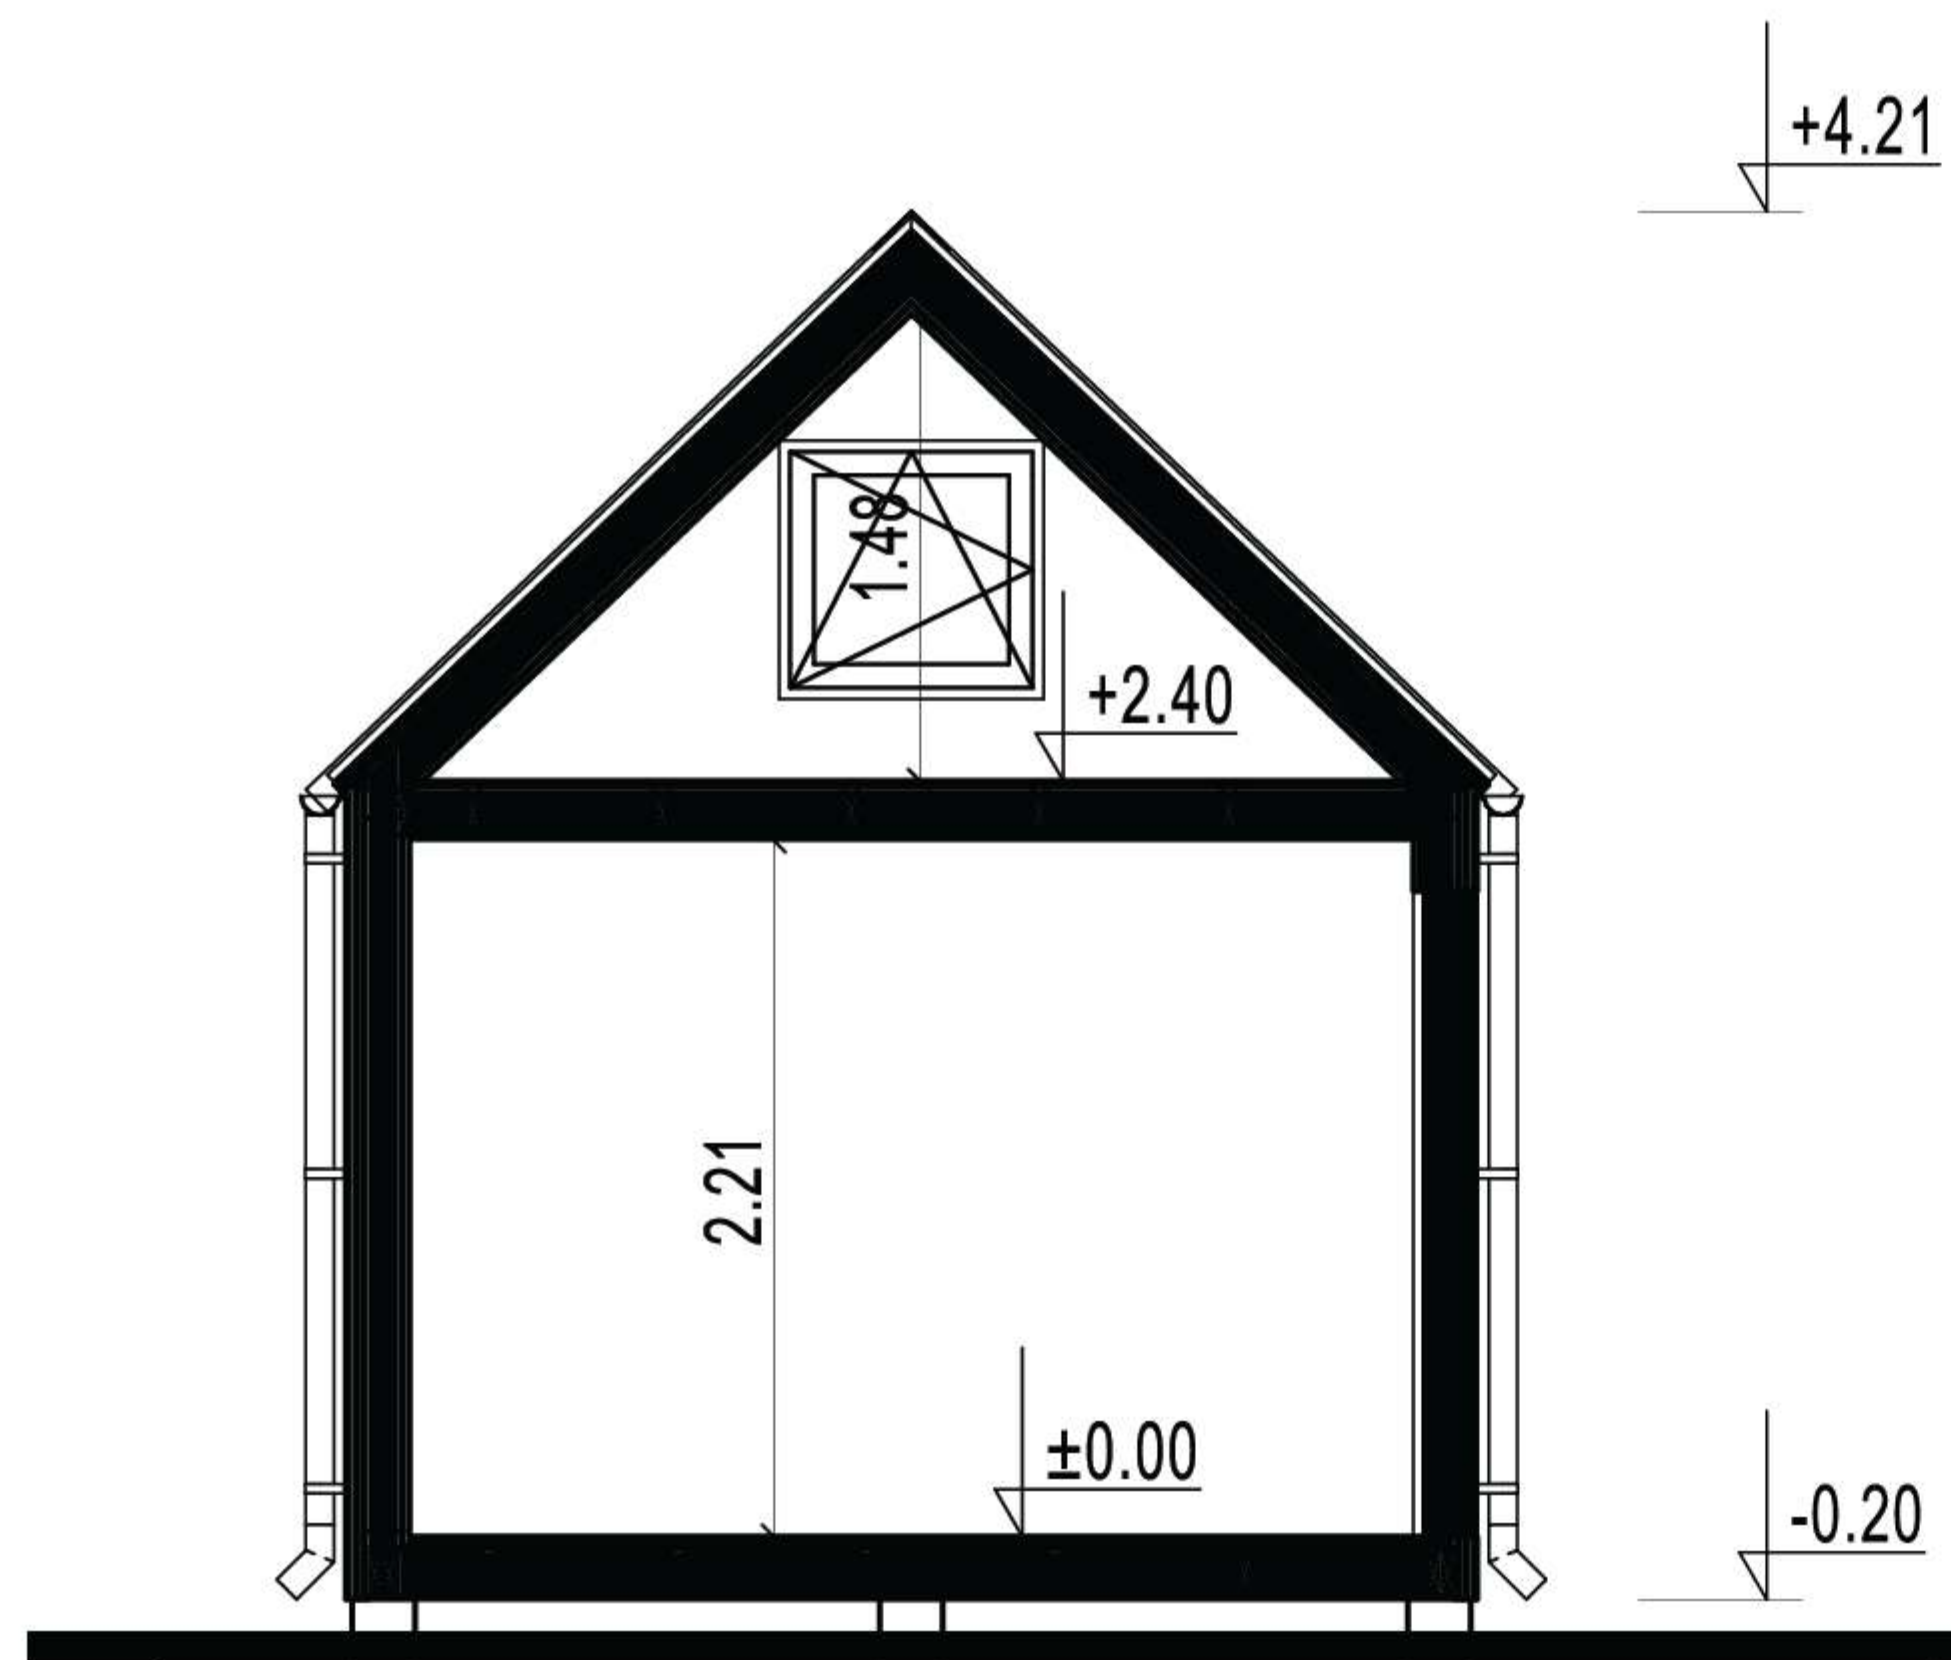

B LÖIGE 1:75

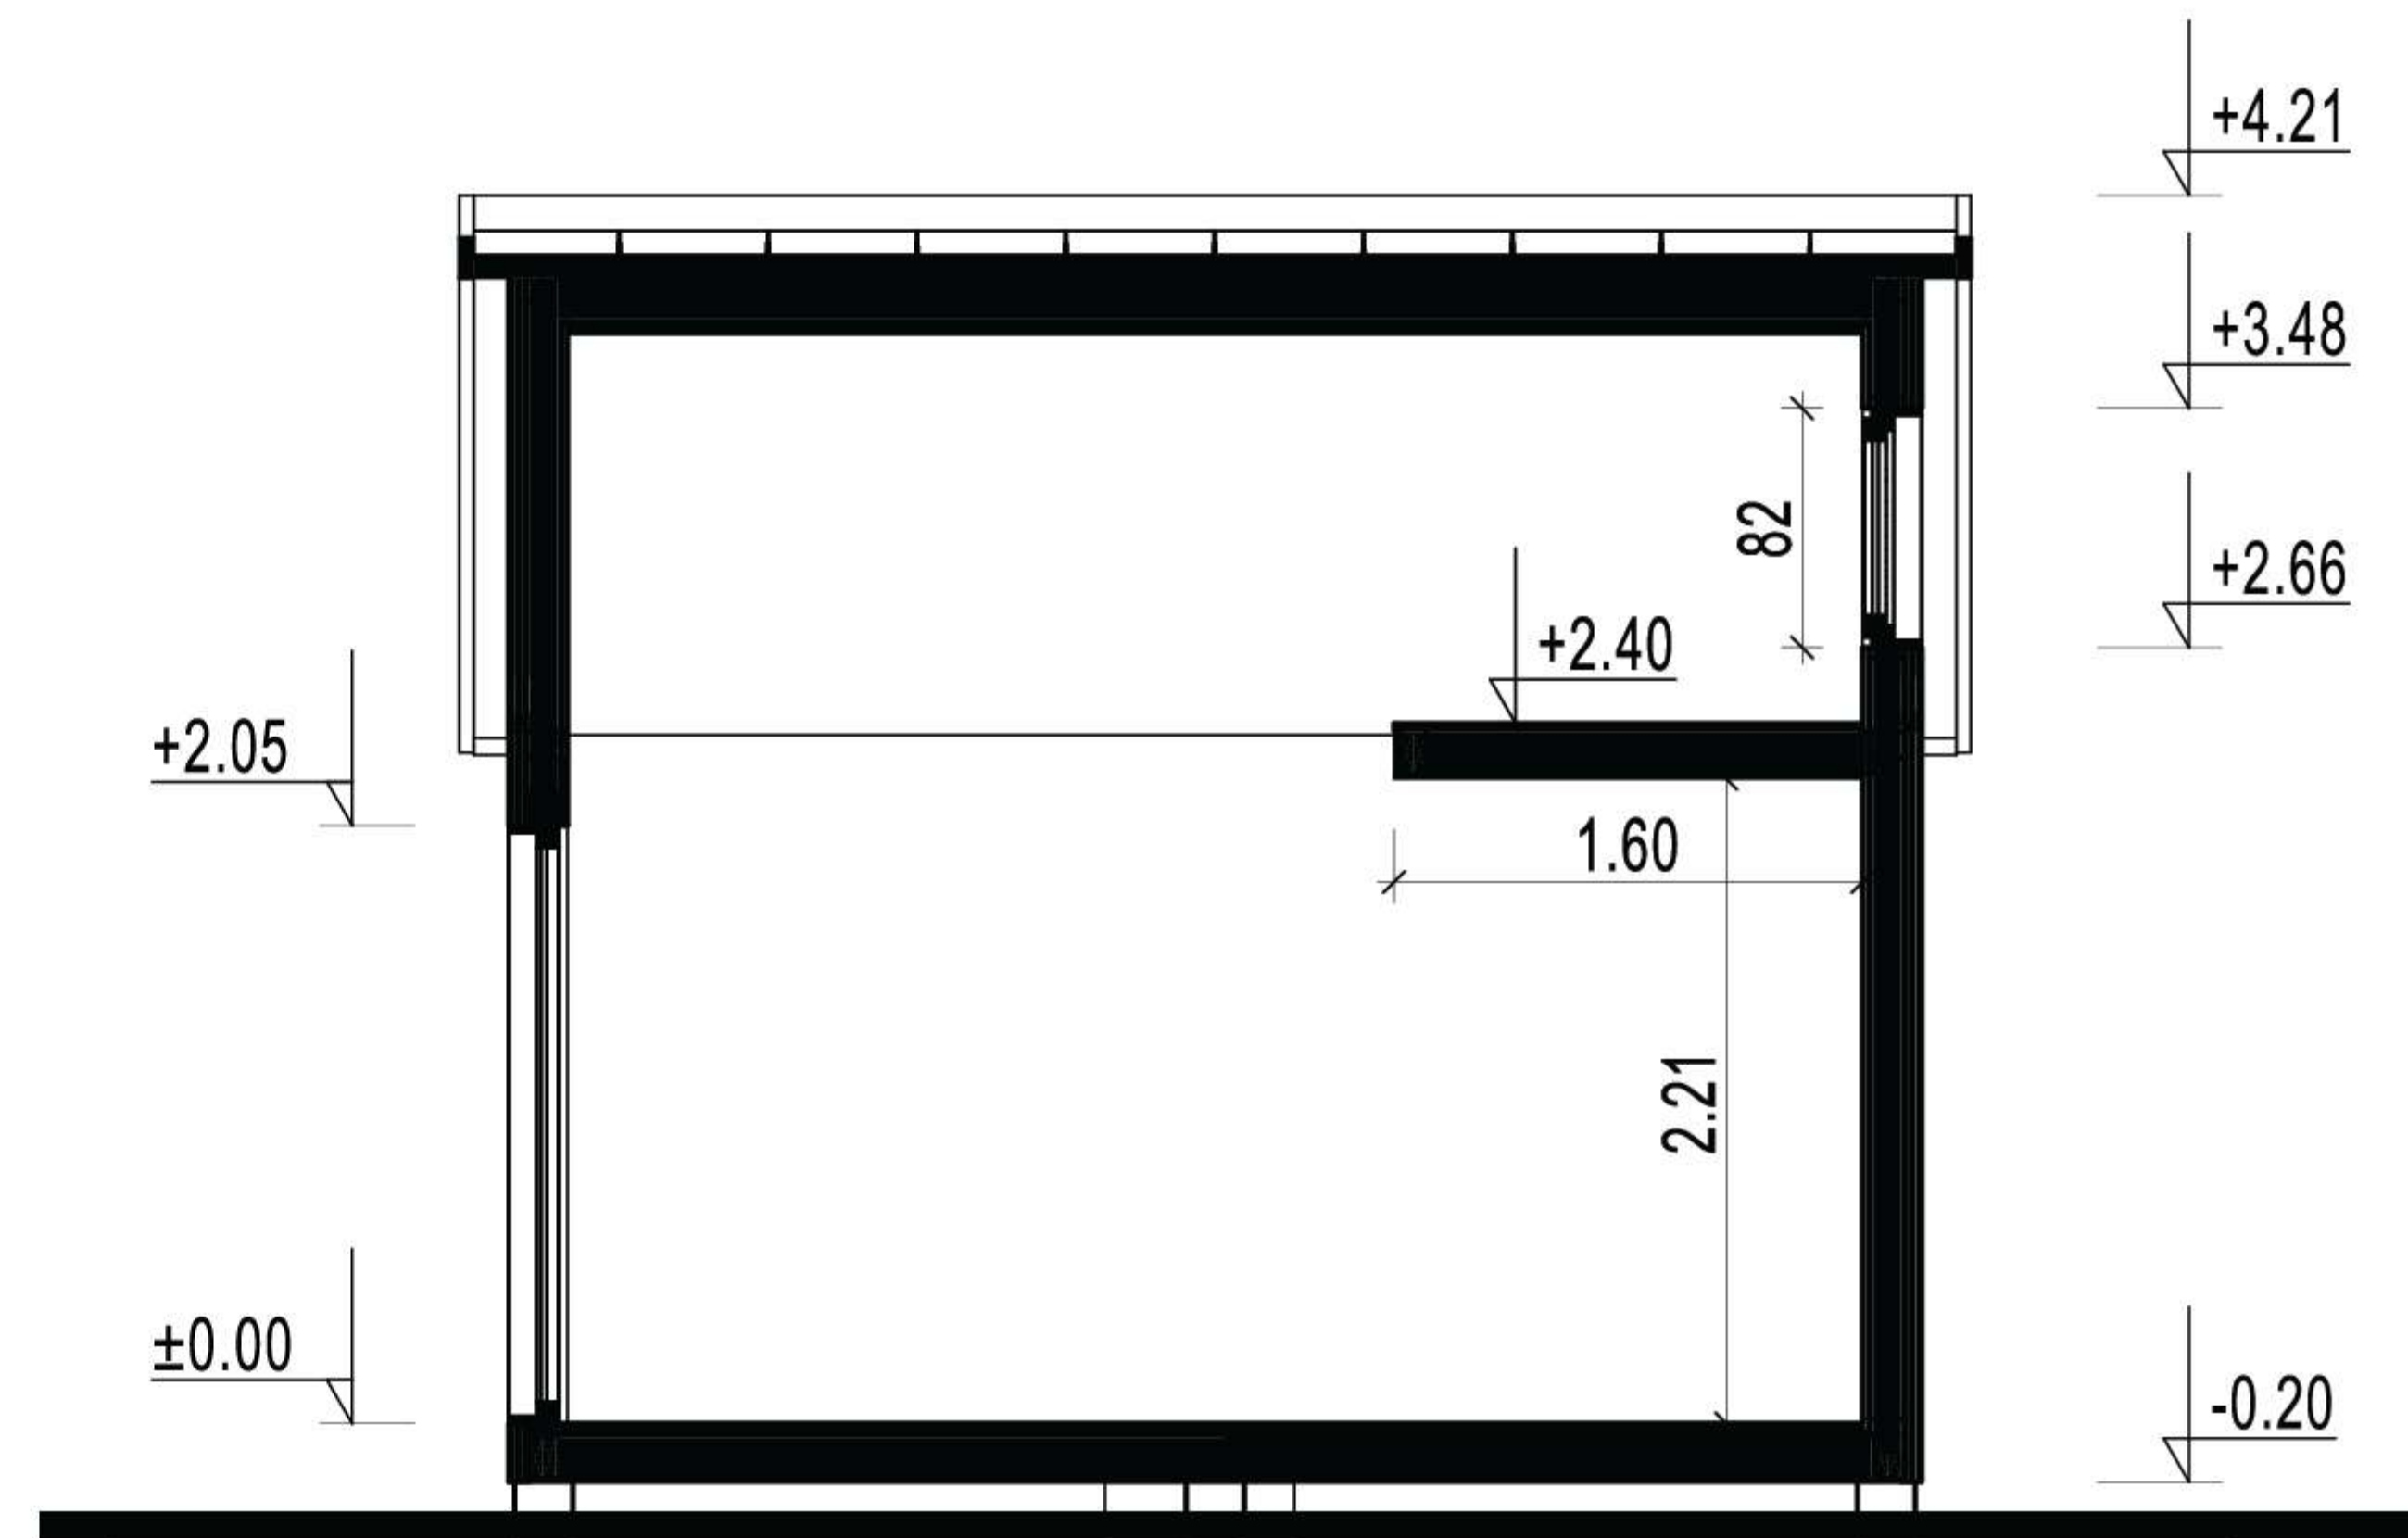


1:75 @A4  
Löiked

My Milla 20



3D visualiseerimine  
**My Milla 20**



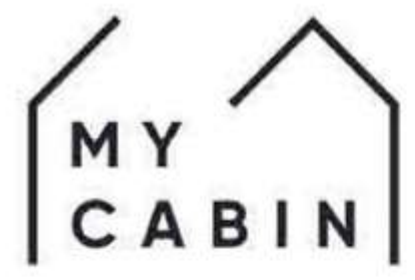

3D visualiseerimine  
**My Milla 20**





3D visualiseerimine  
**My Milla 20**



3D visualiseerimine  
**My Milla 20**